

ΕΦΗΜΕΡΙΣ ΤΗΣ ΚΥΒΕΡΝΗΣΕΩΣ

ΤΗΣ ΕΛΛΗΝΙΚΗΣ ΔΗΜΟΚΡΑΤΙΑΣ

ΤΕΥΧΟΣ ΤΕΤΑΡΤΟ — Αρ. Φύλλου 595

28 Μαΐου 1993

ΠΕΡΙΕΧΟΜΕΝΑ

ΑΝΑΔΑΣΩΣΕΙΣ

ΑΠΟΦΑΣΕΙΣ

Κήρυξη ως αναδασωτέας εκτάσεως δασικής εξήντα πέντε και μισό στρεμμάτων στη θέση Κερασιά περιφέρειας κοιν. Δαμουλιανάτων, Νομού Κεφαλληνίας. 1

ΠΟΛΕΟΔΟΜΙΑ

ΑΠΟΦΑΣΕΙΣ

Τροποποίηση εγκεκριμένου σχεδίου πόλης Λάρισας. 2
Τροποποίηση εγκεκριμένου σχεδίου πόλης Λάρισας. 3

ΑΝΑΔΑΣΩΣΕΙΣ

ΑΠΟΦΑΣΕΙΣ

Αριθ. 130 (1)

Κήρυξη ως αναδασωτέας εκτάσεως δασικής εξήντα πέντε και μισό στρεμμάτων στη θέση Κερασιά περιφέρειας κοιν. Δαμουλιανάτων, Νομού Κεφαλληνίας.

Ο ΝΟΜΑΡΧΗΣ ΚΕΦΑΛΛΗΝΙΑΣ

Έχοντας υπόψη:

1. Τις διατάξεις του Ν. 3200/55.

2. Τις διατάξεις του άρθρου 117 παράγρ. 3 του Συντάγματος.

3. Τις διατάξεις του Ν. 998/1979 «περί προστασίας των δασών και των δασικών εν γένει εκτάσεων της χώρας» και συγκεκριμένα:

α) του άρθρου 41 παρ. 1 και β) του άρθρου 38 παράγρ. 1.

4. Τις διαταγές του Υπουργείου Γεωργίας αριθ. α) 160417/ 1180/ 8.7.1980 και β) 182447/ 3049/24.9.1980.

5. Την αναφορά της Δ/νσης Δασών Κεφαλληνίας αριθ. 130/13.1.93, με την οποία προτείνεται η κήρυξη ως αναδασωτέας, της αναφερόμενης στο θέμα εκτάσεως, αποφασίζουμε:

Κηρύσσουμε αναδασωτέα, με σκοπό να επανέλθει στην προτέρα της κατάσταση, με φυσική αναγέννηση, τη δασική έκταση (Δημόσια) εμβαδού εξήντα πέντε στρεμ. και μισό, που βρίσκεται στη θέση Κερασιά περιφέρειας Κοιν. Δαμουλιανάτων Κεφαλληνίας και προσδιορίζεται από τα στοιχεία α, β, γ, δ, α, όπως φαίνονται στο συνημμένο απόσπασμα χάρτη κλιμ. 1: 5.000 το οποίο αποτελεί αναπόσπαστο μέρος της αποφάσεως αυτής και έχει όρια:

Ανατολικά: Δασική έκταση θαμνώδεις (Δημόσια),

Δυτικά: Με Δημόσια δασική έκταση,

Βόρεια: Ομοίως ως άνω,

Νότια: Ομοίως ως άνω.

Η απόφαση αυτή να δημοσιευθεί στην Εφημερίδα της Κυβερνήσεως.

Αργοστόλι, 11 Φεβρουαρίου 1993

Ο Νομάρχης
ΣΤΕΛΙΟΣ ΠΟΛΙΤΗΣ


ΕΛΛΗΝΙΚΗ ΔΗΜΟΚΡΑΤΙΑ
ΝΟΜΑΡΧΙΑ ΚΕΦΑΛΛΗΝΙΑΣ
ΔΙΕΥΘΥΝΣΗ ΔΑΣΩΝ

ανήκει στην αριθ. 130/11/2/93 απόφαση Νομαρχίας Κεφαλληνίας

ΑΠΟΣΠΑΣΜΑ ΧΑΡΤΗ Γ.Υ.Σ. 6121/3
περιοχής Δαμουλιανάτων
ΚΟΙΝΟΤΗΤΑ: Δαμουλιανάτα
Θέση: Κερθσιά
Ιδιοκτησία: Δημόσιο
·-·-·-: όρια έκτασης που ταίνει
εμβαδόν αγρού: 65,5 στρεμ.

ΚΛΙΜΑΚΑ 1:5000



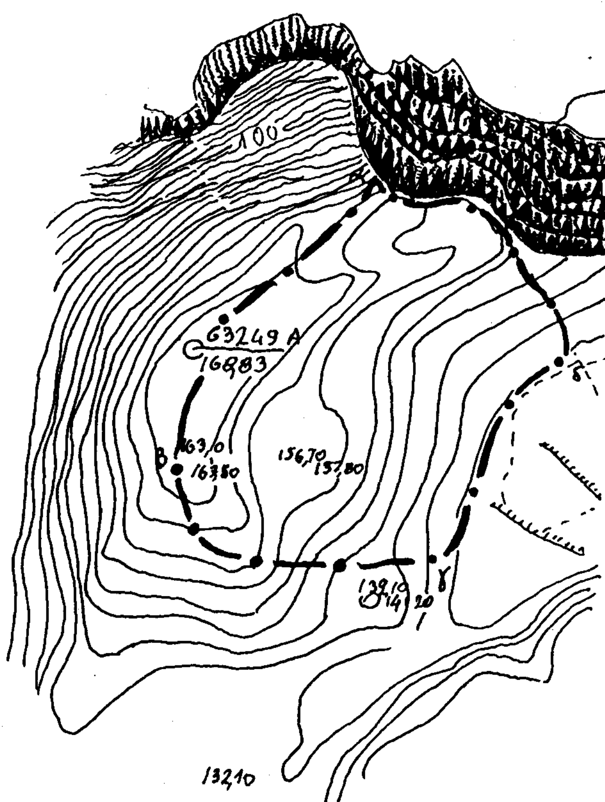

ΘΕΩΡΗΘΗΚΕ Αργοστόλι 11/5/1993 Ο Νομάρχης Στέλιος Πολίτης	ΘΕΩΡΗΘΗΚΕ Αργοστόλι 13-1-1993 Ο Δ/ντής Δασών Δημήτριος Κίτσος	Αργοστόλι 13-1-1992 Ο συντάξας Μαγδαληνή Σχίζα

ΠΟΛΕΟΔΟΜΙΑ

ΑΠΟΦΑΣΕΙΣ

Αριθ. 3414 (2)

Τροποποίηση εγκεκριμένου σχεδίου πόλης Λάρισας.

Ο ΔΗΜΑΡΧΟΣ ΛΑΡΙΣΑΣ

Έχοντας υπόψη:

1) Τις διατάξεις:

α) του από 17.7.1923 Ν. Δ/τος, περί σχεδίων πόλεων και κωμών,

β) του Ν. Δ/τος 1577/1985, περί Γ.Ο.Κ.,

γ) του Ν. Δ/τος 3200/1925, περί διοικητικής αποκέντρωσης,

δ) του Ν. Δ/τος 712/1970 εκτελεστικών του Ν. 532/1970, περί συμπληρώσεως των διατάξεων περί διοικητικής αποκέντρωσης,

ε) του Ν. Δ/τος 1032/1980, περί συστάσεως του Υπουργείου Χ.Ο.Π. κ.λπ.

στ) του Ν. Δ/τος 183/1986, περί έγκρισης τροποποιήσεων και καθορισμού όρων και περιορισμών δόμησης από τους Νομάρχες (ΦΕΚ 70α/5.6.86),

ζ) του από 30.4.87 Π. Δ/τος περί έγκρισης τροποποιήσεων εγκεκριμένου σχεδίου πόλης με απόφαση του Δημοτικού Συμβουλίου του Δήμου Λάρισας (ΦΕΚ 391 Δ'/13.5.87),

η) το από 22.1.88 Π.Δ. (ΦΕΚ 354 Δ/12.5.88), με το οποίο εγκρίθηκε το ρυμοτομικό σχέδιο πόλης Λάρισας.

2) Την απόφαση 249/92 του Δημοτικού Συμβουλίου Λάρισας, με την οποία προτείνεται η τροποποίηση του εγκεκριμένου σχεδίου πόλης.

3) Την από 25.2.93 γνωμοδότηση του Συμβουλίου Χ.Ο.Π. Νομού Λάρισας (αριθ. πρακτικού 63, συνεδρία 3η).

4) Την οριστική απόφαση 142/93 του Δημοτικού Συμβουλίου Λάρισας για την προτεινόμενη τροποποίηση, αποφασίζουμε:

ΑΡΘΡΟ 1ο

Εγκρίνεται τροποποίηση εγκεκριμένου ρυμοτομικού σχεδίου πόλης Λάρισας με κατάργηση του ΚΧ πλησίον του Ο.Τ. Γ 2526 και αντικατάστασή του με το ΚΧ 157 Ε της ίδιας Πολεοδ. Ενότητας, όπως ορίζεται στο τοπογραφικό διάγραμμα που συνοδεύει την παρούσα απόφαση.

ΑΡΘΡΟ 2ο

Από τις διατάξεις αυτής της απόφασης δεν προκαλείται δαπάνη εις βάρος του προϋπολογισμού του Δήμου Λάρισας.

Η ισχύς της παρούσας απόφασης αρχίζει από τη δημοσίευσή της στην Εφημερίδα της Κυβερνήσεως.

Μετά την παραπάνω δημοσίευση η απόφαση μαζί με το σχετικό τοπογραφικό διάγραμμα που τη συνοδεύει να αναρτηθεί στο Δημοτικό Κατάστημα επί 15ήμερο για ενημέρωση.

Η απόφαση αυτή να δημοσιευθεί στην Εφημερίδα της Κυβερνήσεως.

Λάρισα, 14 Μαΐου 1993

Ο Δήμαρχος
ΑΡΙΣΤΕΙΔΗΣ ΛΑΜΠΡΟΥΛΗΣ

ΔΗΜΟΣ ΛΑΡΙΣΑΣ
ΤΜΗΜΑ ΠΟΛ.- ΠΕ

ΚΤΗΜΑΤΟΓΡΑΦΙΚΟ ΔΙΑΓΡΑΜΜΑ ΕΦΑΡΜ(



ΚΛΙΜΑΚΑ 1: 500

Ο ΕΠΙΒΛΕΠΩΝ	ΠΑΝ. ΠΑΛΛΑΣ
Ο ΜΕΛΕΤΗΤΗΣ	[illegible]

Γ2526

Γ2523

Γ2518

Γ2512

ΟΤ. 583 Β χωρος δευτεροβαθμιας εκπαιδευσης

Γ2532

πεζοδρομος

Γ2531

583 Α χωρος δευτεροβαθμιας εκπαιδευσης

Γ2530

ΟΤ 156 Β Α Γ2526

ΟΤ 156 Α Α Γ2525

Κ.Χ.

ΟΤ 155 Α Α Γ2527

ΟΤ 155 Γ Α Γ2522

ΟΤ 156 Γ Α Γ2524

ΟΤ 156 Δ Α Γ2526

Γ2515 Κ.Χ.

ΟΤ 156 Ε Α Γ2518

155 Ζ Κ.Χ. χωρος παιδικης χαρας Γ2517

156 Ζ χωρος γυμνασιου λυκειου Γ2512

VIII Ε

χωρος βρεφονηπιακου σταθμου 155 Κ Γ2513

204

ΔΗΜΟΣ ΛΑΡΙΣΑΣ

Δ/ΝΣΗ ΤΕΧΝΙΚΗΣ ΥΠΗΡΕΣΙΑΣ
ΤΜΗΜΑ ΠΟΛΕΟΔΟΜΙΑΣ
ΓΡΑΦΕΙΟ ΣΧΕΔΙΟΥ ΠΟΛΗΣ & ΚΥΚΛΟΦΟΡΙΑΚΩΝ ΡΥΘΜΙΣΕΩΝ

ΤΟΠΟΓΡΑΦΙΚΟ ΔΙΑΓΡΑΜΜΑ
ΤΡΟΠΟΠΟΙΗΣΗ ΣΧΕΔΙΟΥ ΠΟΛΗΣ ΛΑΡΙΣΑΣ
ΣΤΟ Ο.Τ. Γ2526 ΠΙΝ. 12.19.
ΣΥΝΟΙΚΙΣΜΟΣ ΑΒΕΡΩΦ

ΘΕΜΑ: Κατάργηση Κ.Χ. στο Ο.Τ. Γ 2526

Το παρον συνοδευει την υπ αριθμ απoφαση Λαρισας

Ο ΣΥΝΤΑΞΑΣ

Αρχιτέκτων Μηχ.

Λαρισα,

Η ΠΡΟΙΣΤΑΜΕΝΗ

ΘΕΩΡΗΘΗΚΕ
Λαρισα

ΔΙΕΥΘΥΝΣΗ ΤΕΧΝΙΚΩΝ ΥΠΗΡΕΣΙΩΝ ΔΗΜΟΣ ΛΑΡΙΣΑΣ
Αρχιτέκτων Μηχανικός

Αριθ. 3414 (3)

Τροποποίηση εγκεκριμένου σχεδίου πόλης Λάρισας.

Ο ΔΗΜΑΡΧΟΣ ΛΑΡΙΣΑΣ

Έχοντας υπόψη:

1) Τις διατάξεις:

α) του από 17.7.1923 Ν. Δ/τος, περί σχεδίων πόλεων και κωμών,

β) του Ν. Δ/τος 1577/1985, περί Γ.Ο.Κ.,

γ) του Ν. Δ/τος 3200/1925, περί διοικητικής αποκέντρωσης,

δ) του Ν. Δ/τος 712/1970 εκτελεστικών του Ν. 532/1970, περί συμπληρώσεως των διατάξεων περί διοικητικής αποκέντρωσης,

ε) του Ν. Δ/τος 1032/1980/1980, περί συστάσεως του Υπουργείου Χ.Ο.Π. κ.λπ.

στ) του Ν. Δ/τος 183/1986, περί έγκρισης τροποποιήσεων και καθορισμού όρων και περιορισμών δόμησης από τους Νομάρχες (ΦΕΚ 70α/5.6.86),

ζ) του από 30.4.87 Π. Δ/τος περί έγκρισης τροποποιήσεων εγκεκριμένου σχεδίου πόλης με απόφαση του Δημοτικού Συμβουλίου του Δήμου Λάρισας (ΦΕΚ 391 Δ'/13.5.87),

η) το από 22.1.88 Π.Δ. (ΦΕΚ 354 Δ/12.5.88), με το οποίο εγκρίθηκε το ρυμοτομικό σχέδιο πόλης Λάρισας.

2) Την απόφαση 34/92 του Δημοτικού Συμβουλίου Λάρισας, με την οποία προτείνεται η τροποποίηση του εγκεκριμένου σχεδίου πόλης.

3) Την από 25.2.93 γνωμοδότηση του Συμβουλίου Χ.Ο.Π. Νομού Λάρισας (αριθ. πρακτικού 70, συνεδρία 3η).

4) Την οριστική απόφαση 142/93 του Δημοτικού Συμβουλίου Λάρισας για την προτεινόμενη τροποποίηση, αποφασίζουμε:

ΑΡΘΡΟ 1ο

Εγκρίνεται τροποποίηση εγκεκριμένου ρυμοτομικού σχεδίου πόλης Λάρισας με:

1) Έγκριση πεζόδρομου διανομής στο Ο.Τ. Γ 1315α και δημιουργία νέου Ο.Τ. 176 Δ.

2) Έγκριση πεζόδρομου και ανασχεδιασμός Ο.Τ. Γ 1846, Γ 1847 και δημιουργία νέων Ο.Τ. Γ 1846α και Γ 1847α, όπως ορίζεται στο τοπογραφικό διάγραμμα που συνοδεύει την παρούσα απόφαση.

ΑΡΘΡΟ 2ο

Από τις διατάξεις αυτής της απόφασης δεν προκαλείται δαπάνη εις βάρος του προϋπολογισμού του Δήμου Λάρισας.

Η ισχύς της παρούσας απόφασης αρχίζει από τη δημοσίευσή της στην Εφημερίδα της Κυβερνήσεως.


Μετά την παραπάνω δημοσίευση η απόφαση μαζί με το σχετικό τοπογραφικό διάγραμμα που τη συνοδεύει να αναρτηθεί στο Δημοτικό Κατάστημα επί 15ήμερο για ενημέρωση.

Η απόφαση αυτή να δημοσιευθεί στην Εφημερίδα της Κυβερνήσεως.

Λάρισα, 14 Μαΐου 1993

Ο Δήμαρχος

ΑΡΙΣΤΕΙΔΗΣ ΛΑΜΠΡΟΥΛΗΣ

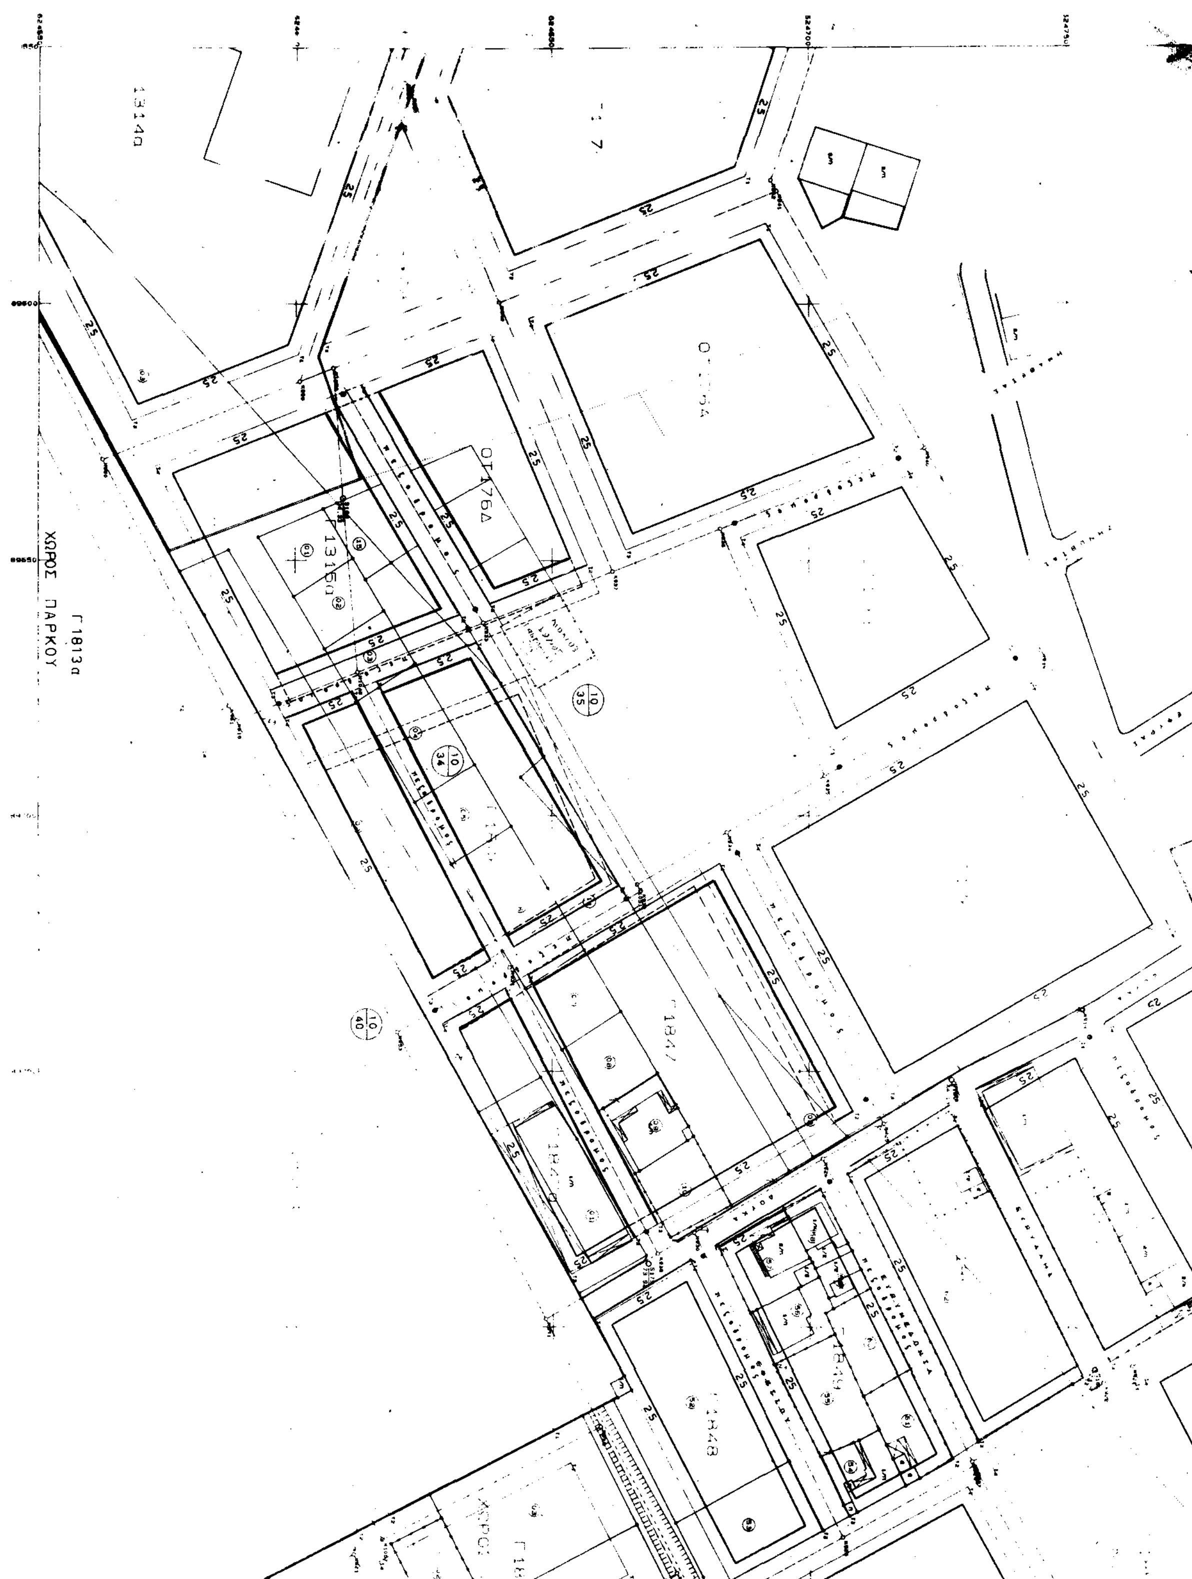

ΔΗΜΟΣ ΛΑΡΙΣΑΣ

Δ/ΝΣΗ ΤΕΧΝΙΚΗΣ ΥΠΗΡΕΣΙΑΣ
ΤΜΗΜΑ ΠΟΛΕΟΔΟΜΙΑΣ
ΓΡΑΦΕΙΟ ΣΧΕΔΙΟΥ ΠΟΛΗΣ &
ΚΥΚΛΟΦΟΡΙΑΚΩΝ ΡΥΘΜΙΣΕΩΝ

ΤΟΠΟΓΡΑΦΙΚΟ ΔΙΑΓΡΑΜΜΑ

ΤΡΟΠΟΠΟΙΗΣΗ ΣΧΕΔΙΟΥ ΠΟΛΗΣ ΛΑΡΙΣΑΣ
ΣΤΟ Ο.Τ. Γ1315α, Γ1846, Γ1841 **ΠΙΝ.** 14.01 - 15.01 - 14.00 - 15.00
ΣΥΝΟΙΚΙΣΜΟΣ ΤΟΥΜΠΑ

ΘΕΜΑ: α) ΕΓΚΡΙΣΗ ΠΕΖΟΔΡΟΜΟΥ ΔΙΑΝΟΜΗΣ ΣΤΟ Ο.Τ Γ 1315α ΚΑΙ ΔΗΜΙΟΥΡΓΙΑ ΝΕΟΥ Ο.Τ 176 Δ.

β) ΕΓΚΡΙΣΗ ΠΕΖΟΔΡΟΜΟΥ ΚΑΙ ΑΝΑΣΧΕΔΙΑΣΜΟΣ ΣΤΑ Ο.Τ Γ 1846 ΚΑΙ Γ 1847 ΚΑΙ ΔΗΜΙΟΥΡΓΙΑ ΝΕΩΝ Ο.Τ Γ 1846α ΚΑΙ Γ 1847α.

Το παρον συνοδευει την υπ αριθμ
αποφαση Λαρισας

Λαρισα

Ο ΣΥΝΤΑΞΑΣ

Η ΠΡΟΙΣΤΑΜΕΝΗ

ΘΕΩΡΗΘΗΚΕ
Λαρισα